Härmä Air teräshormin läpivienti	Suora sisäkatto, tuulettuva yläpohja Ohjeellinen !	5.6.2018

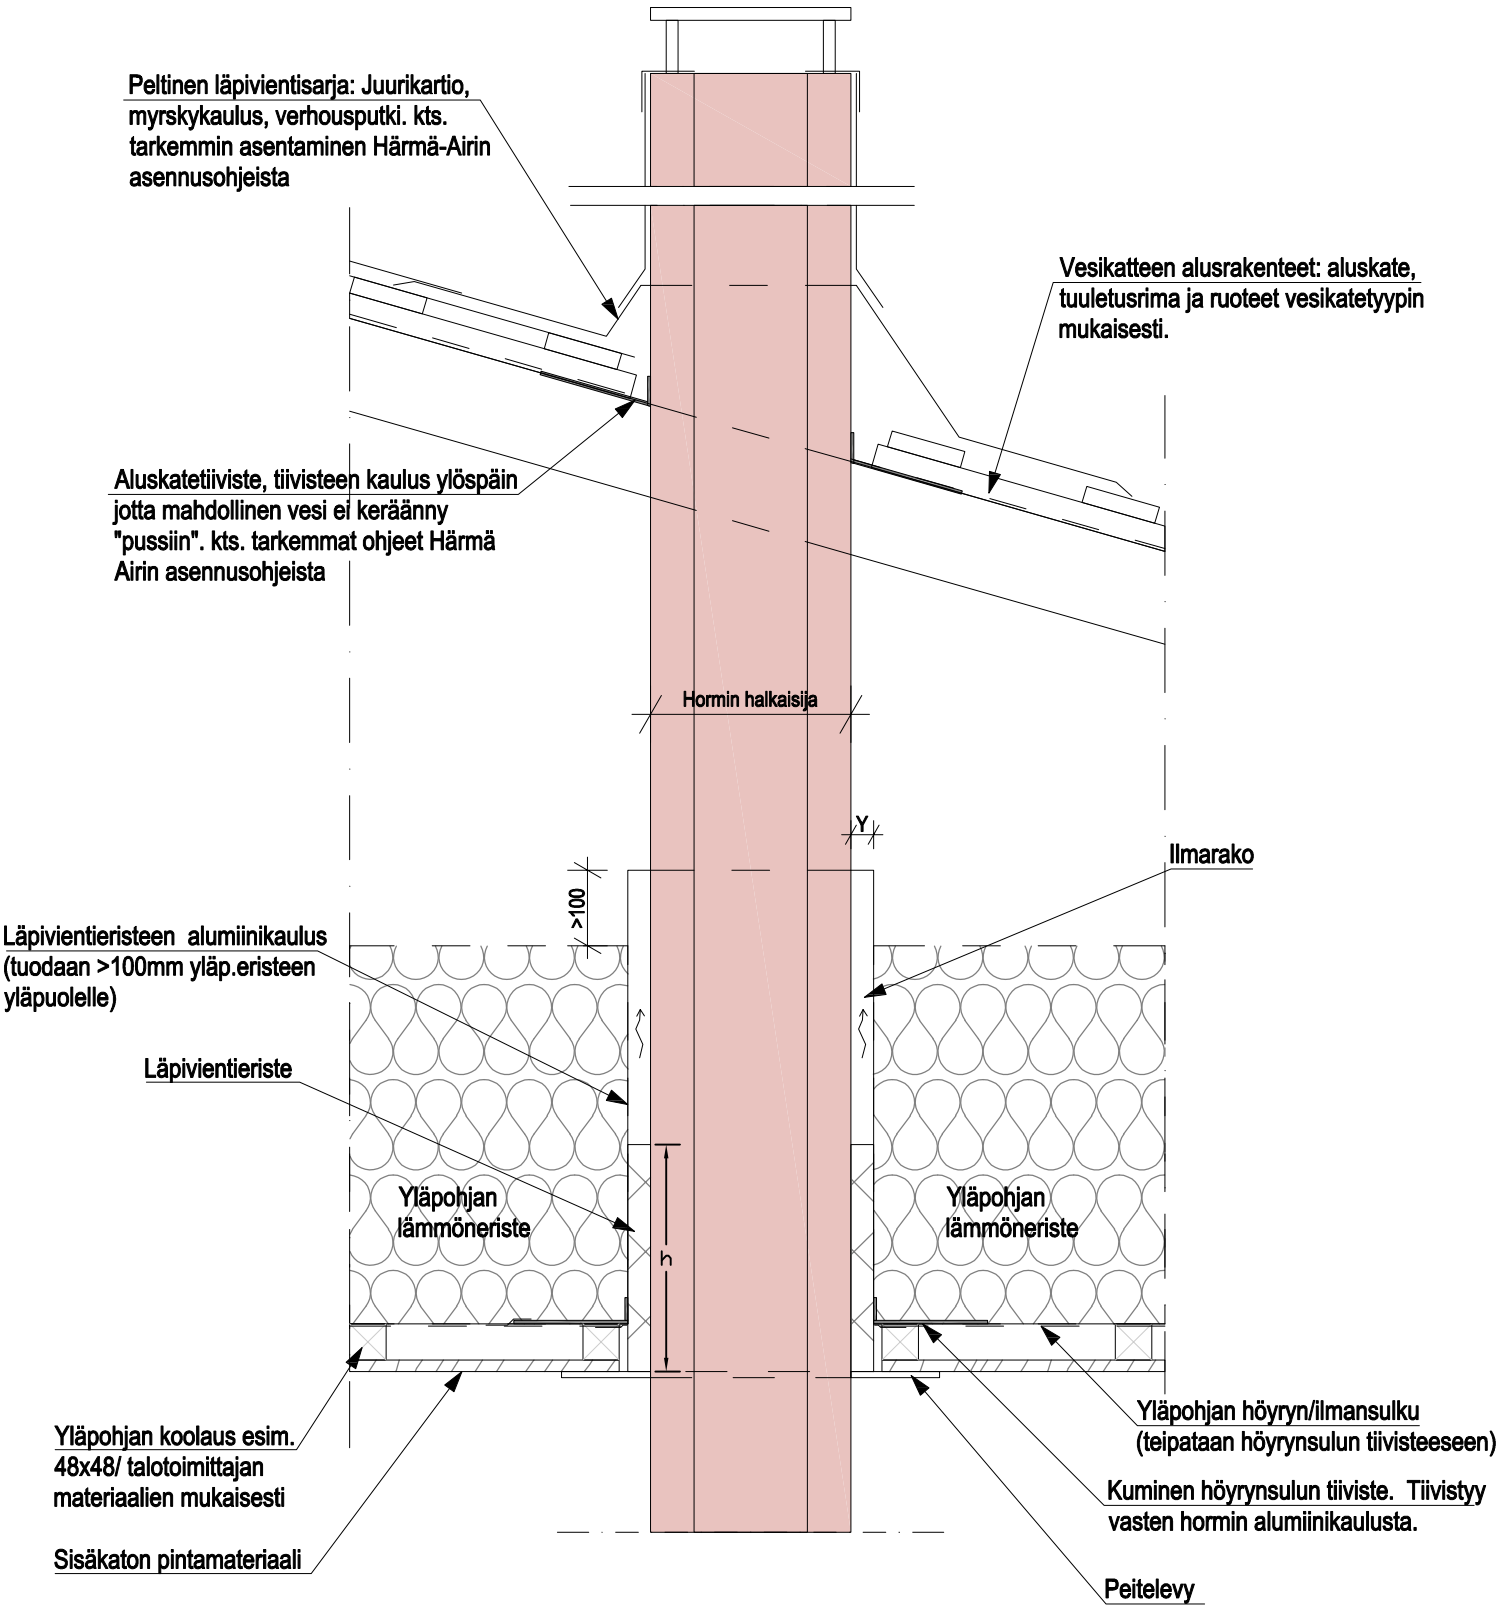

Lisäeristeen ulkokuoren korkeus vakiona 800mm (lyhennetään tai kasvatetaan tarvittaessa)

Piipun tyyppi	A / B ; y ,h	A / B ; y ,h	A / B ; y ,h	A / B ; y ,h
Air	150 / 265 ; 26, 300	-	200 / 314 ; 26, 300	-
Basic	150 / 265 ; 50, 200	175 / 290 ; 50, 200	200 / 314 ; 50, 200	250 / 370 ; 50, 200
Unique	150 / 238 ; 40, 300	175 / 290 ; 40, 300	200 / 314 ; 40, 300	250 / 370 ; 40, 300

Kaikki mitat millimetreinä (mm). A =sisäputken halkaisija, B=ulkoputken halkaisija, y=suojaetäisyys, h=lisäeristeen sisällä olevan eristyksen korkeus